



PODÉLNÝ ŘEZ

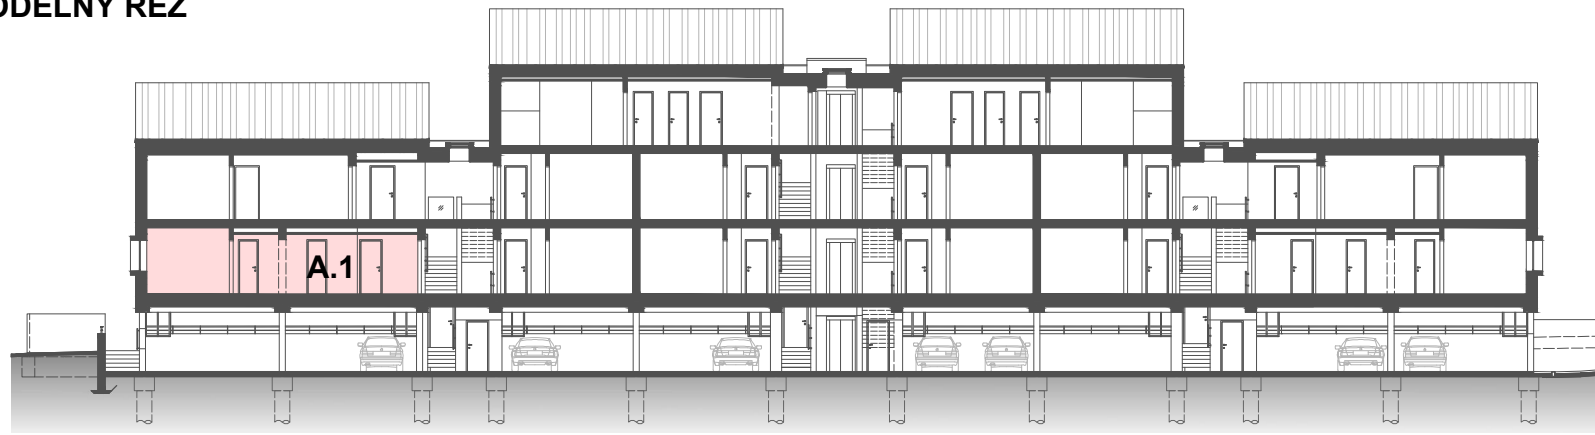

BYTOVÝ DŮM - ZÁSTAVBA ULICE ZA HUMNY, MODŘICE

Za Humny, p.č. 156/1, p.č. 155, p.č. 154/1 a p.č. 2025/54
k.ú. Modřice 697931



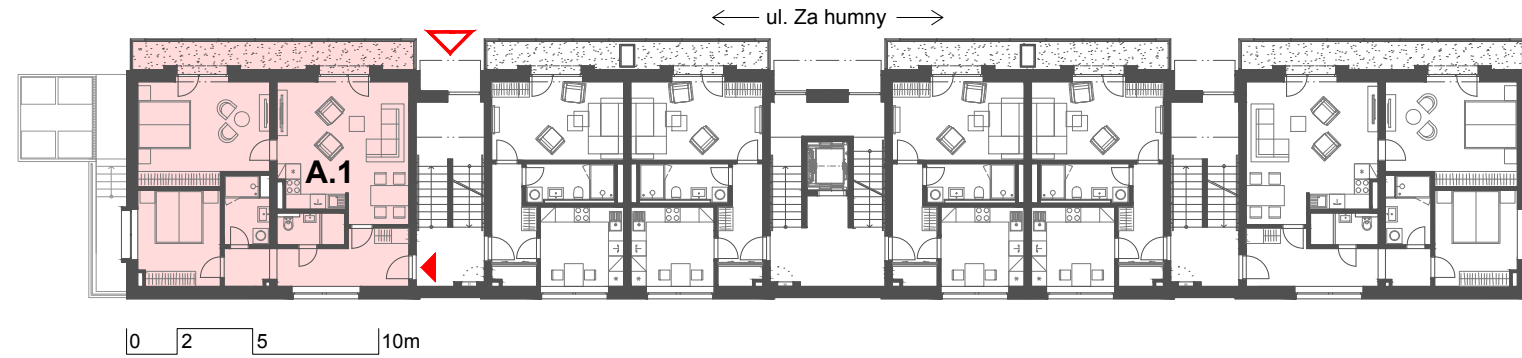

PŮDORYS 1.NP



PŮDORYS BYTU



LEGENDA

-  VSTUP DO OBJEKTU Z ULICE ZA HUMNY
-  VSTUP DO BYTOVÉ JEDNOTKY
-  HRANICE PLOCHY BYTU dle zákona č. 89/2012
-  HRANICE PLOCHY BALKÓNU

OZNAČENÍ BYTU: **A.1**
 PODLAŽÍ: **1.NP**
 CHARAKTER BYT. JEDNOTKY: **3+kk**
 PLOCHA JEDNOTKY: **82,18 m²**
 PLOCHA BALKÓNU: **12,90 m²**
 CELKOVÁ PLOCHA JEDNOTKY: **85,48 m²**
 (dle zákona č. 89/2012)

KARTA BYTOVÉ JEDNOTKY

A.1