



PODÉLNÝ ŘEZ

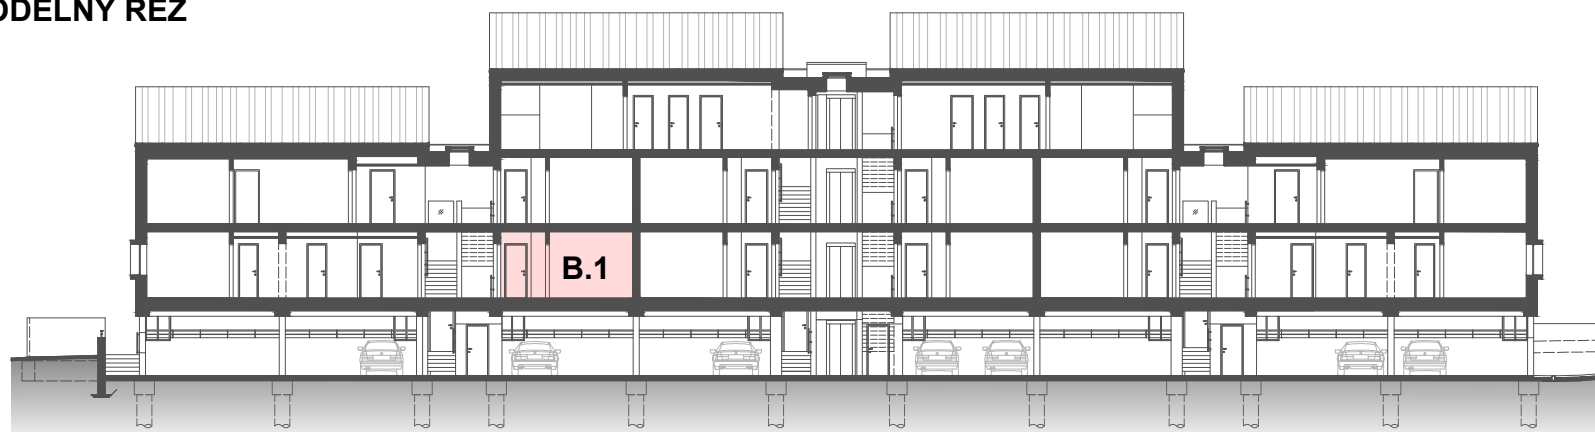


BYTOVÝ DŮM - ZÁSTAVBA ULICE ZA HUMNY, MODŘICE

Za Humny, p.č. 156/1, p.č. 155, p.č. 154/1 a p.č. 2025/54
k.ú. Modřice 697931



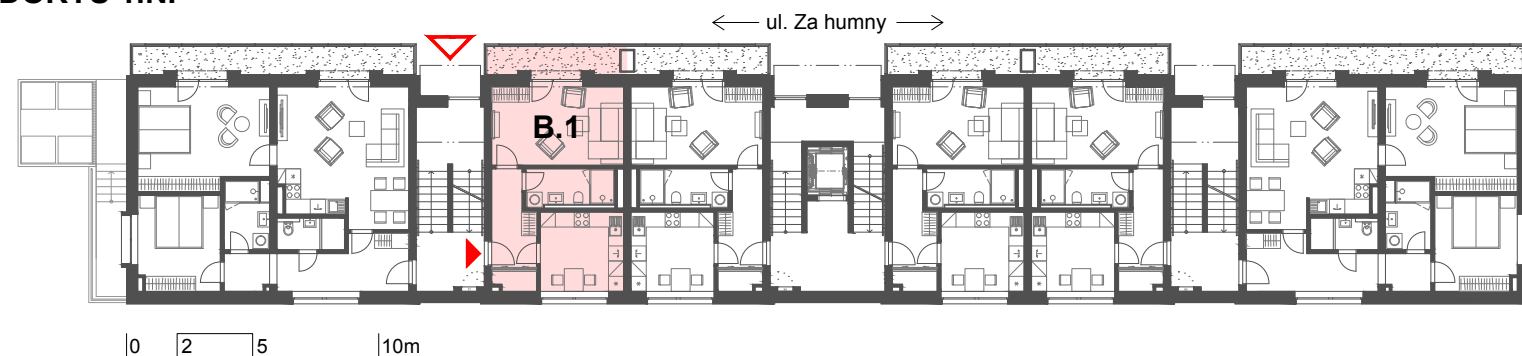

PŮDORYS 1.NP

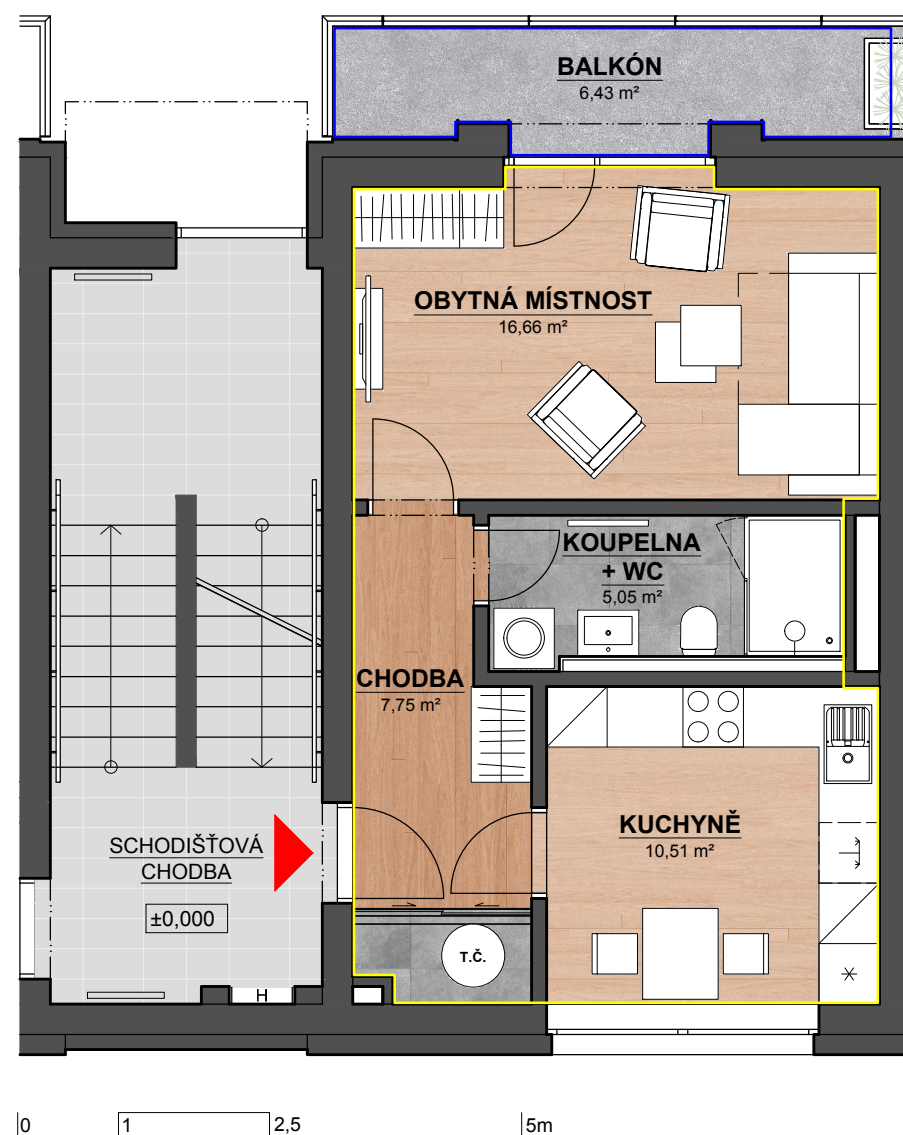

PŮDORYS BYTU



LEGENDA

-  VSTUP DO OBJEKTU Z ULICE ZA HUMNY
-  VSTUP DO BYTOVÉ JEDNOTKY
-  HRANICE PLOCHY BYTU dle zákona č. 89/2012
-  HRANICE PLOCHY BALKÓNU

OZNAČENÍ BYTU:	B.1
PODLAŽÍ:	1.NP
CHARAKTER BYT. JEDNOTKY:	1+1
PLOCHA JEDNOTKY:	39,97 m²
PLOCHA BALKÓNU:	6,43 m²
CELKOVÁ PLOCHA JEDNOTKY: (dle zákona č. 89/2012)	42,04 m²

KARTA BYTOVÉ JEDNOTKY

B.1

