



PODÉLNÝ ŘEZ

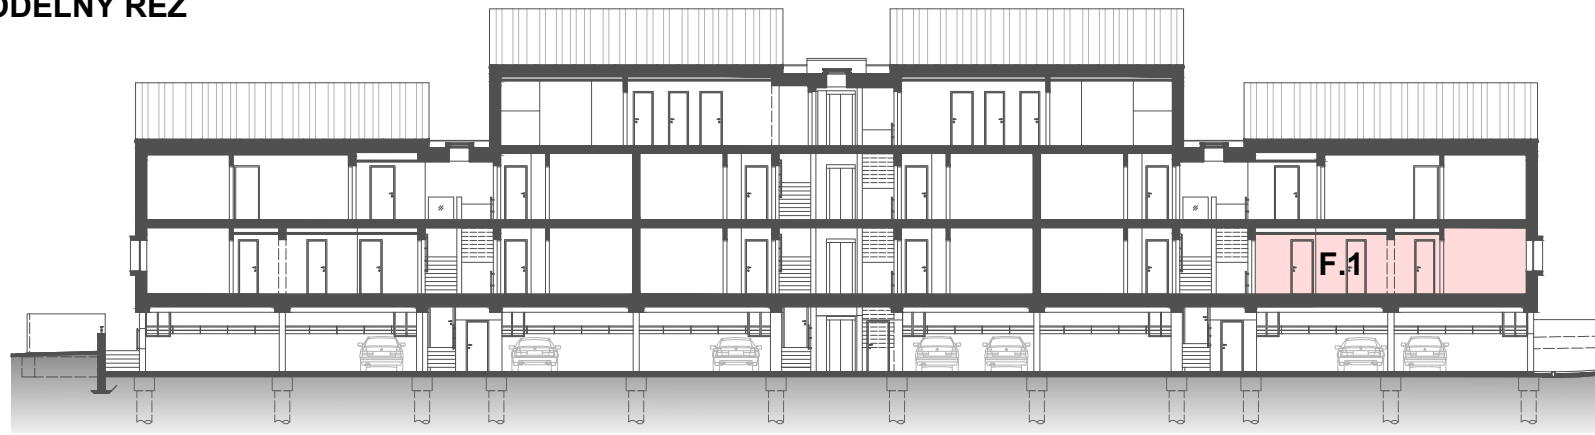

BYTOVÝ DŮM - ZÁSTAVBA ULICE ZA HUMNY, MODŘICE

Za Humny, p.č. 156/1, p.č. 155, p.č. 154/1 a p.č. 2025/54
k.ú. Modřice 697931



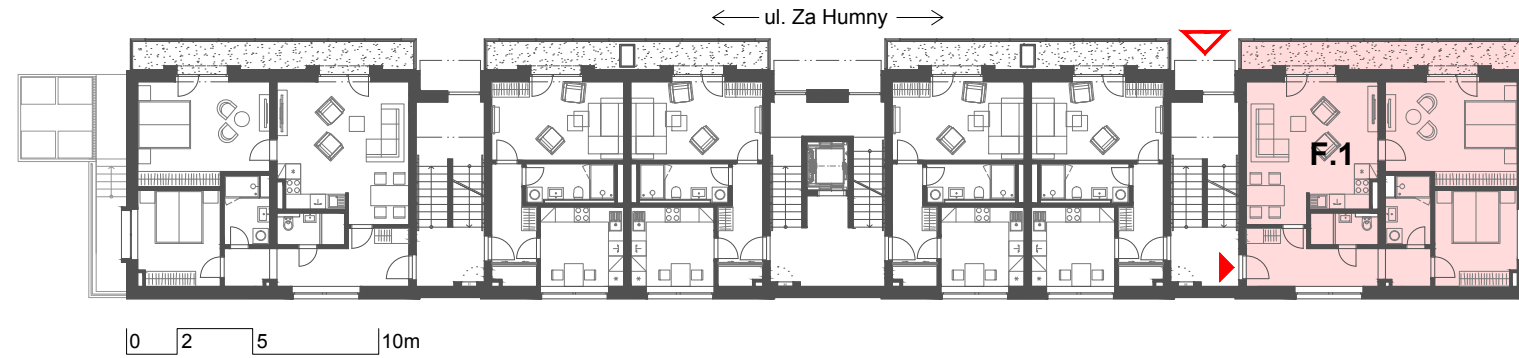

PŮDORYS 1.NP



PŮDORYS BYTU



LEGENDA

-  VSTUP DO OBJEKTU Z ULICE ZA HUMNY
-  VSTUP DO BYTOVÉ JEDNOTKY
-  HRANICE PLOCHY BYTU dle zákona č. 89/2012
-  HRANICE PLOCHY BALKÓNU

OZNAČENÍ BYTU:

PODLAŽÍ:

CHARAKTER BYT. JEDNOTKY:

PLOCHA JEDNOTKY:

PLOCHA BALKÓNU:

CELKOVÁ PLOCHA JEDNOTKY:
(dle zákona č. 89/2012)

F.1

1.NP

3+kk

82,18 m²

12,90 m²

85,48 m²

KARTA BYTOVÉ JEDNOTKY

F.1