



PODÉLNÝ ŘEZ

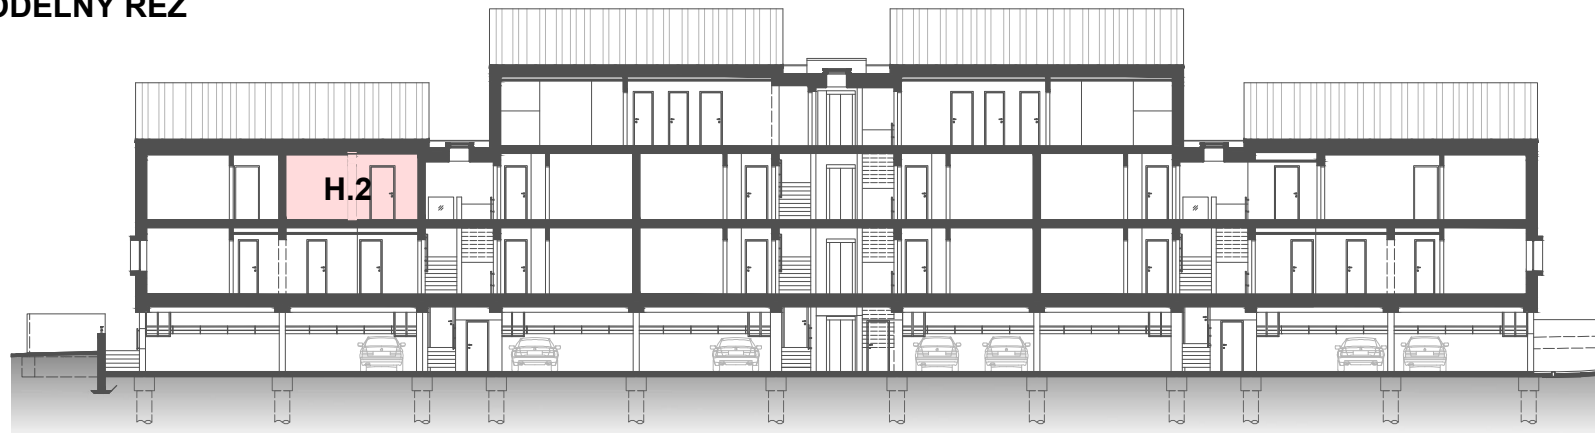


BYTOVÝ DŮM - ZÁSTAVBA ULICE ZA HUMNY, MODŘICE

Za Humny, p.č. 156/1, p.č. 155, p.č. 154/1 a p.č. 2025/54
k.ú. Modřice 697931



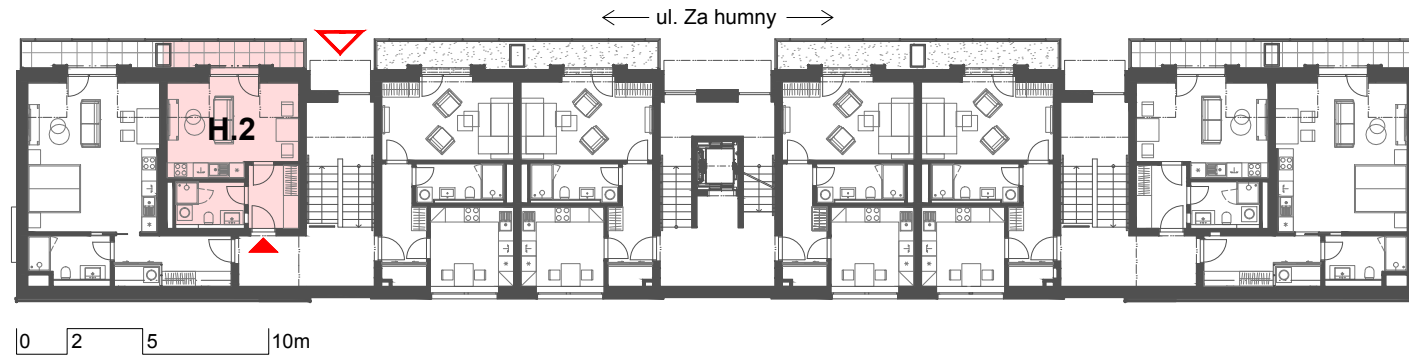

PŮDORYS 2.NP

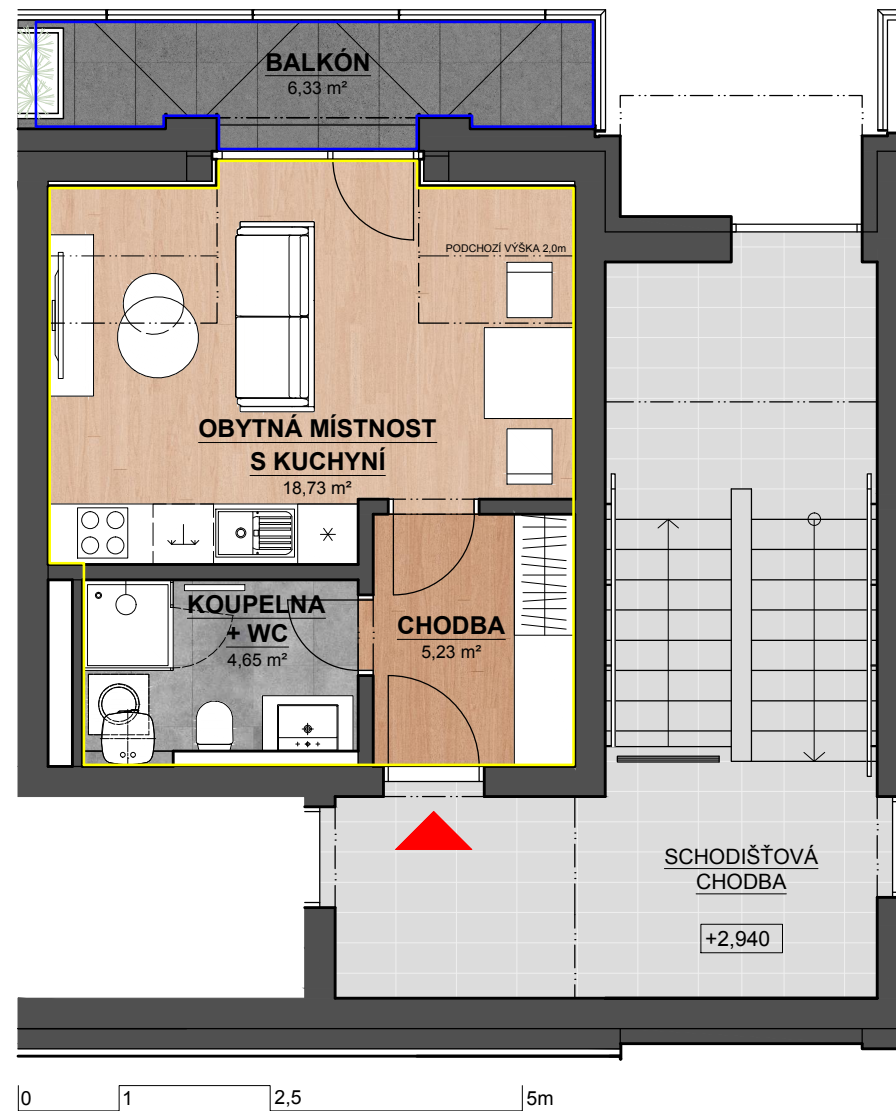

PŮDORYS BYTU



LEGENDA

-  VSTUP DO OBJEKTU Z ULICE ZA HUMNY
-  VSTUP DO BYTOVÉ JEDNOTKY
-  HRANICE PLOCHY BYTU dle zákona č. 89/2012
-  HRANICE PLOCHY BALKÓNU

OZNAČENÍ BYTU:

H.2

PODLAŽÍ:

2.NP

CHARAKTER BYT. JEDNOTKY:

1+kk

PLOCHA JEDNOTKY:

28,61 m²

PLOCHA BALKÓNU:

6,33 m²

CELKOVÁ PLOCHA JEDNOTKY:

29,90 m²

(dle zákona č. 89/2012)

KARTA BYTOVÉ JEDNOTKY

H.2

