




PODÉLNÝ ŘEZ

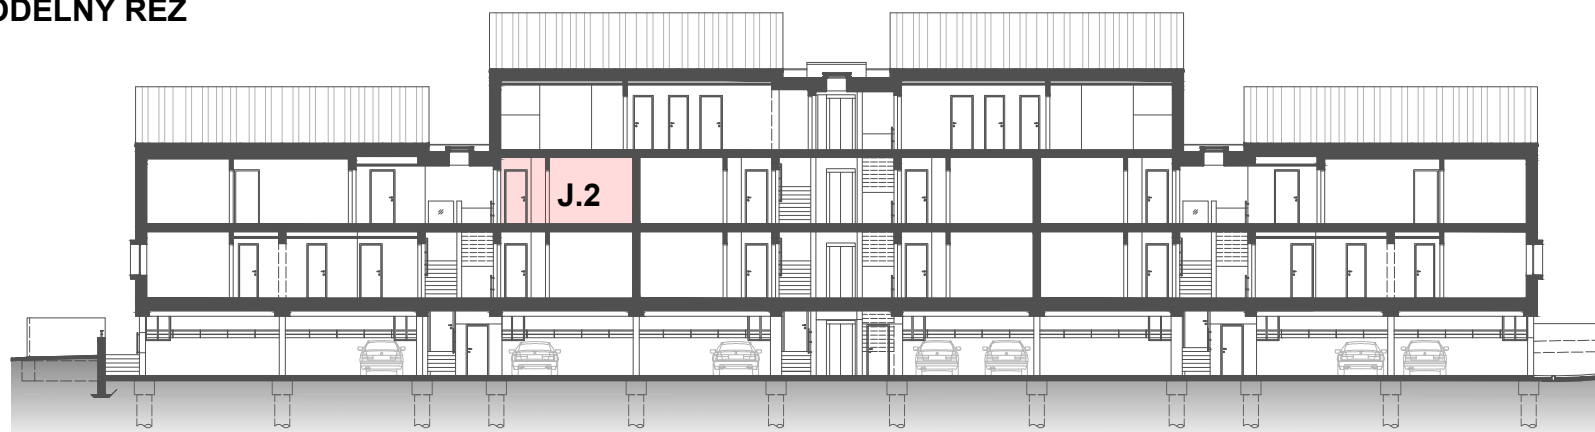

PŮDORYS 2.NP

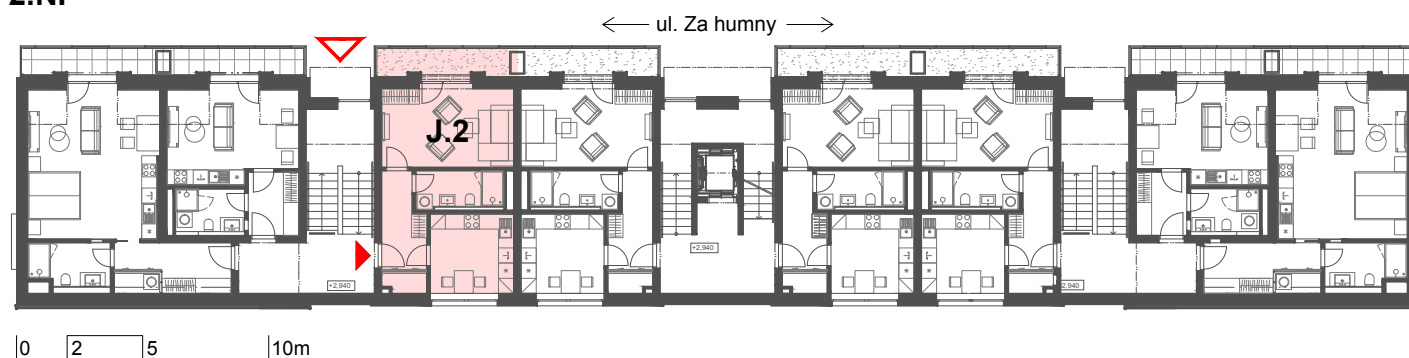



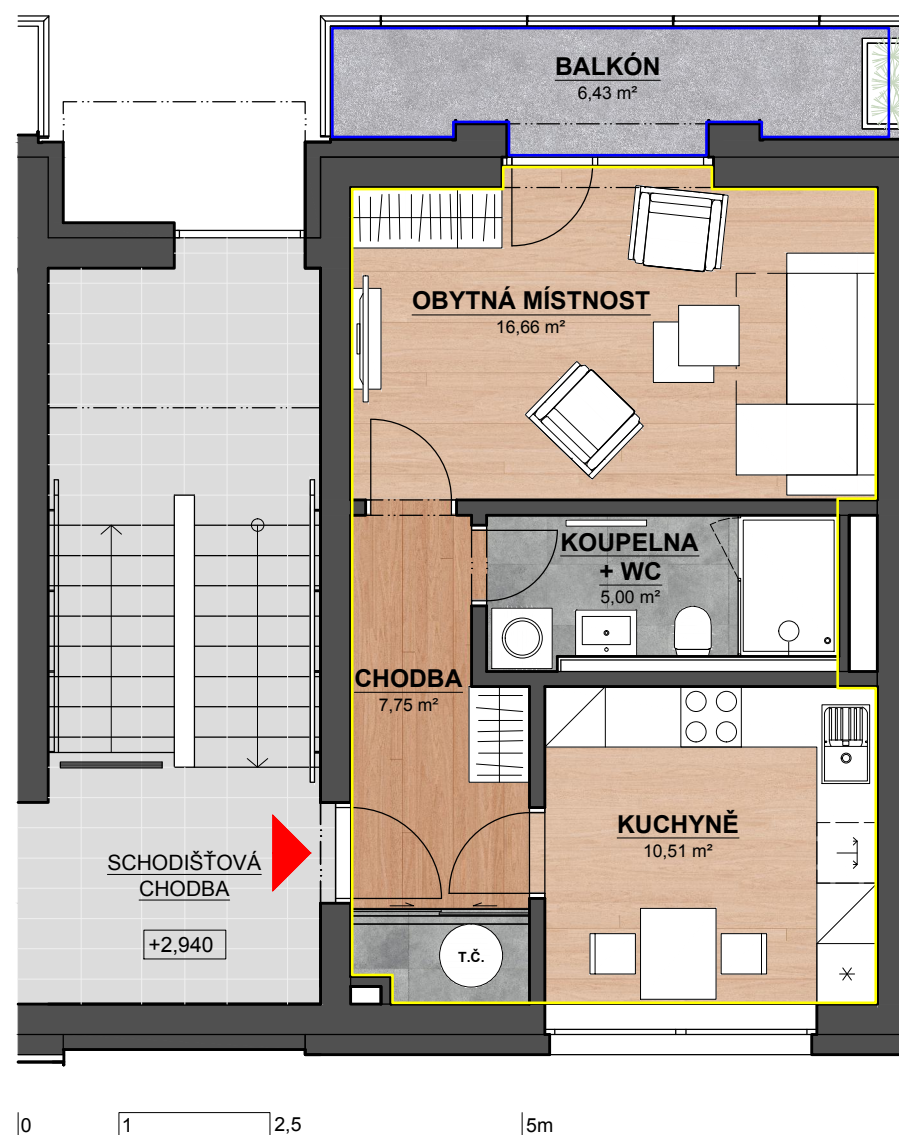

PŮDORYS BYTU



BYTOVÝ DŮM - ZÁSTAVBA ULICE ZA HUMNY, MODŘICE

Za Humny, p.č. 156/1, p.č. 155, p.č. 154/1 a p.č. 2025/54
k.ú. Modřice 697931

LEGENDA

-  VSTUP DO OBJEKTU Z ULICE ZA HUMNY
-  VSTUP DO BYTOVÉ JEDNOTKY
-  HRANICE PLOCHY BYTU dle zákona č. 89/2012
-  HRANICE PLOCHY BALKÓNU

OZNAČENÍ BYTU:	J.2
PODLAŽÍ:	2.NP
CHARAKTER BYT. JEDNOTKY:	1+1
PLOCHA JEDNOTKY:	39,92 m²
PLOCHA BALKÓNU:	6,43 m²
CELKOVÁ PLOCHA JEDNOTKY: (dle zákona č. 89/2012)	41,97 m²

KARTA BYTOVÉ JEDNOTKY

J.2

