



PODÉLNÝ ŘEZ

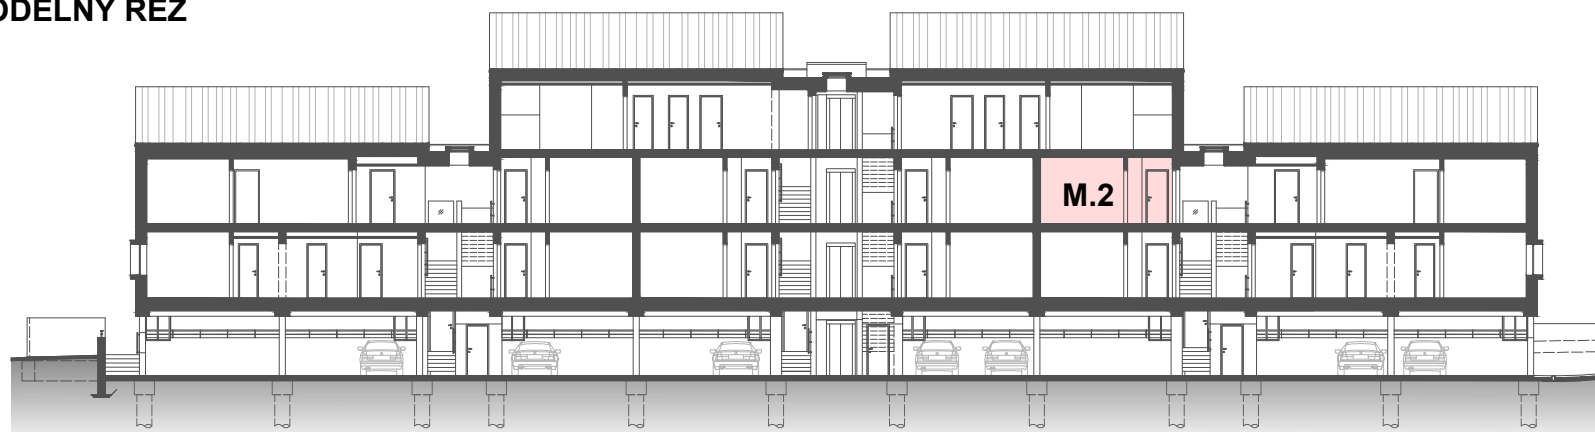


BYTOVÝ DŮM - ZÁSTAVBA ULICE ZA HUMNY, MODŘICE

Za Humny, p.č. 156/1, p.č. 155, p.č. 154/1 a p.č. 2025/54  
k.ú. Modřice 697931



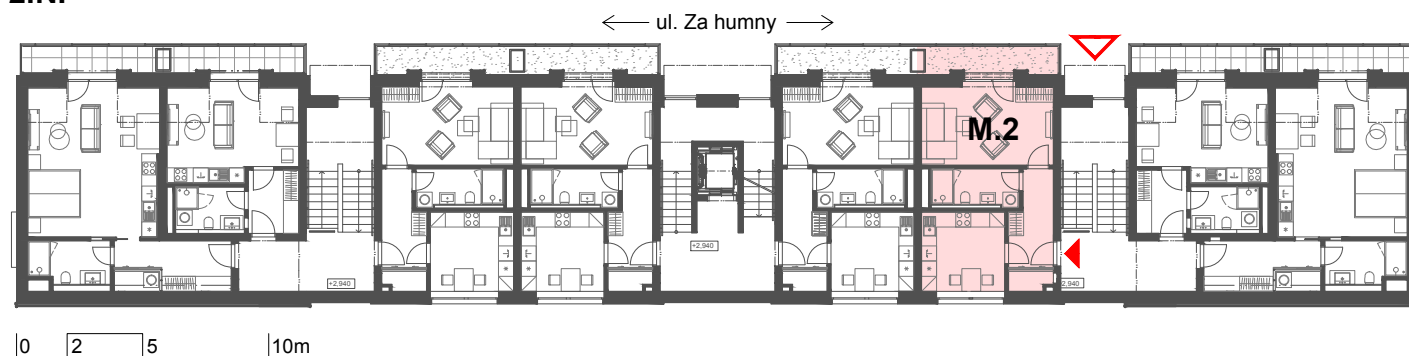

PŮDORYS 2.NP

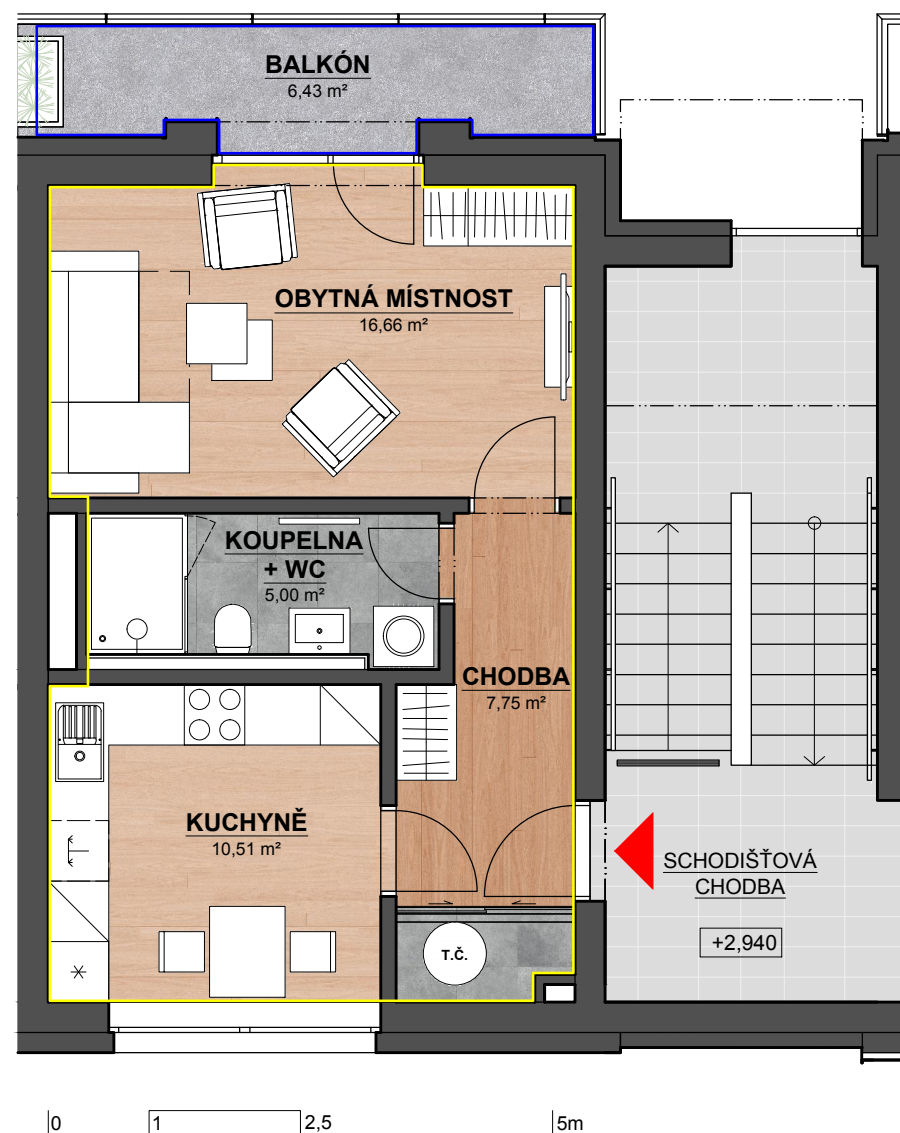

PŮDORYS BYTU



LEGENDA

-  VSTUP DO OBJEKTU Z ULICE ZA HUMNY
-  VSTUP DO BYTOVÉ JEDNOTKY
-  HRANICE PLOCHY BYTU dle zákona č. 89/2012
-  HRANICE PLOCHY BALKÓNU

OZNAČENÍ BYTU: **M.2**  
 PODLAŽÍ: **2.NP**  
 CHARAKTER BYT. JEDNOTKY: **1+1**  
 PLOCHA JEDNOTKY: **39,92 m<sup>2</sup>**  
 PLOCHA BALKÓNU: **6,43 m<sup>2</sup>**  
 CELKOVÁ PLOCHA JEDNOTKY: **41,97 m<sup>2</sup>**  
 (dle zákona č. 89/2012)

KARTA BYTOVÉ JEDNOTKY

**M.2**

