



PODÉLNÝ ŘEZ

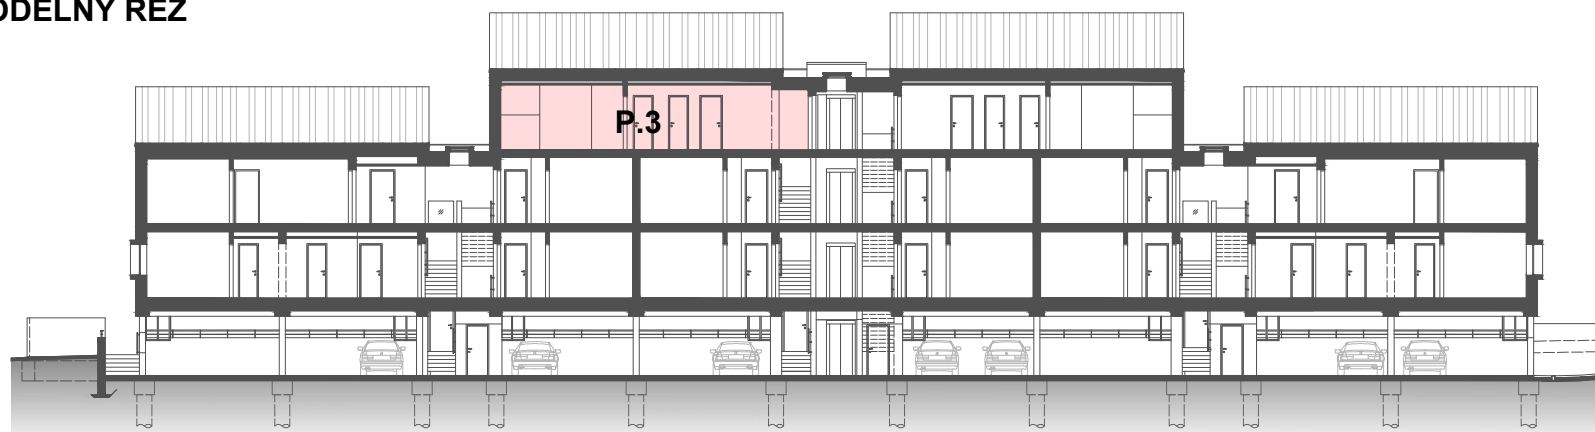


BYTOVÝ DŮM - ZÁSTAVBA ULICE ZA HUMNY, MODŘICE

Za Humny, p.č. 156/1, p.č. 155, p.č. 154/1 a p.č. 2025/54
k.ú. Modřice 697931



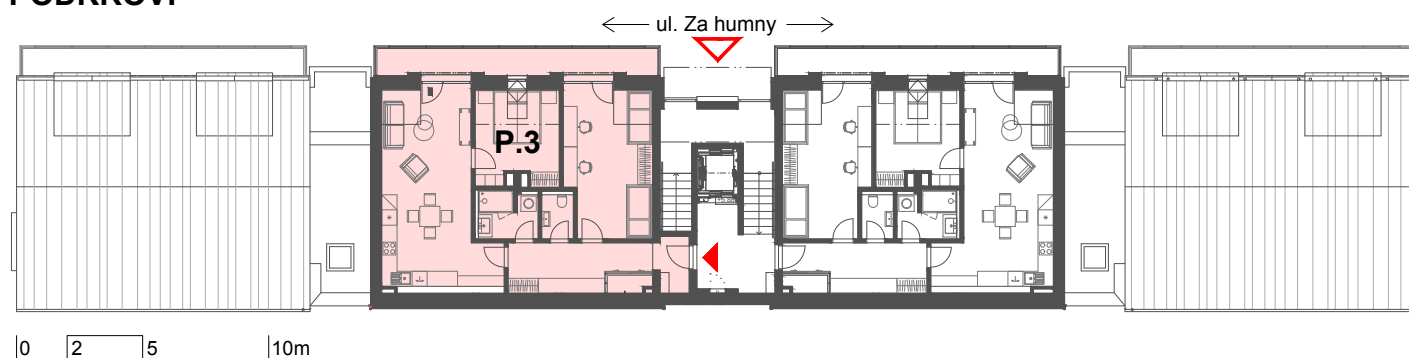

PŮDORYS PODKROVÍ

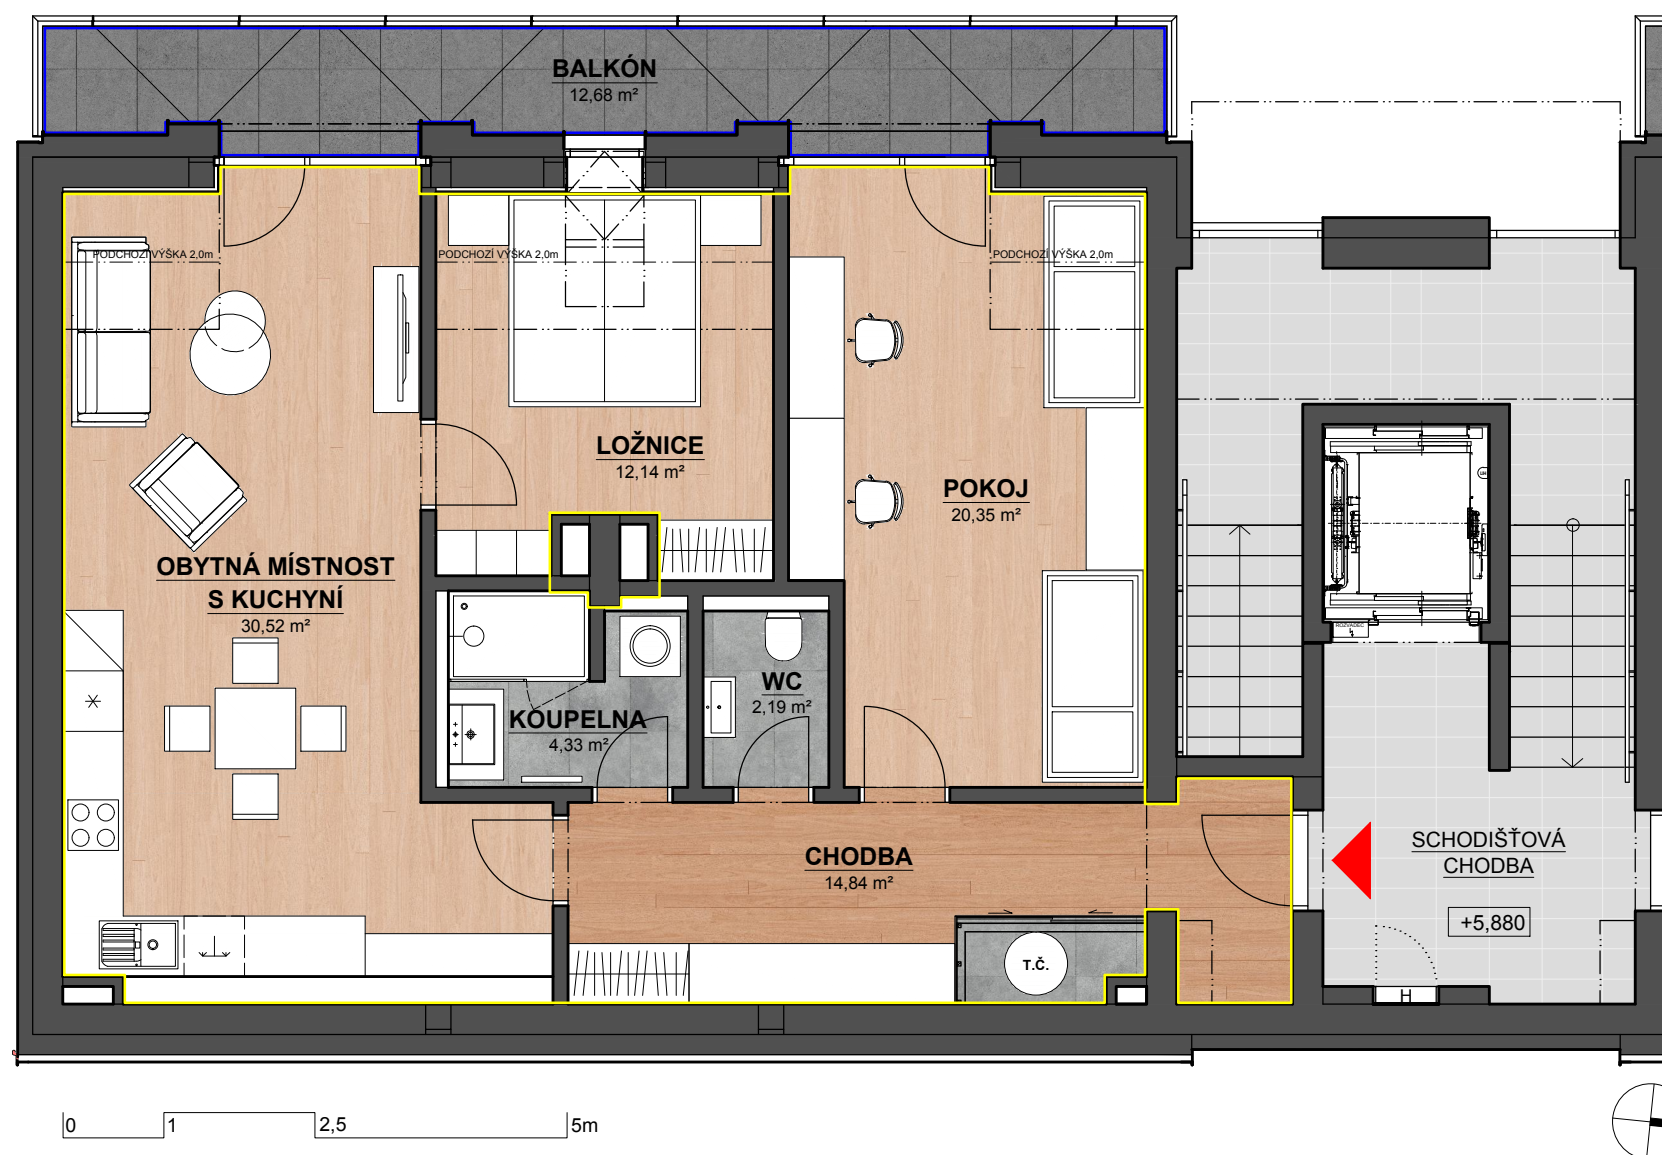

PŮDORYS BYTU



LEGENDA

-  VSTUP DO OBJEKTU Z ULICE ZA HUMNY
-  VSTUP DO BYTOVÉ JEDNOTKY
-  HRANICE PLOCHY BYTU dle zákona č. 89/2012
-  HRANICE PLOCHY BALKÓNU

OZNAČENÍ BYTU:

PODLAŽÍ:

CHARAKTER BYT. JEDNOTKY:

PLOCHA JEDNOTKY:

PLOCHA BALKÓNU:

CELKOVÁ PLOCHA JEDNOTKY:
(dle zákona č. 89/2012)

P.3
PODKROVÍ
3+kk
84,37 m²
12,68 m²
89,38 m²

KARTA BYTOVÉ JEDNOTKY

P.3