



PODÉLNÝ ŘEZ




BYTOVÝ DŮM - ZÁSTAVBA ULICE ZA HUMNY, MODŘICE

Za Humny, p.č. 156/1, p.č. 155, p.č. 154/1 a p.č. 2025/54  
k.ú. Modřice 697931

LEGENDA

-  VSTUP DO OBJEKTU Z ULICE ZA HUMNY
-  VJEZD DO PODZEMNÍ GARÁŽE


PŮDORYS 1.PP

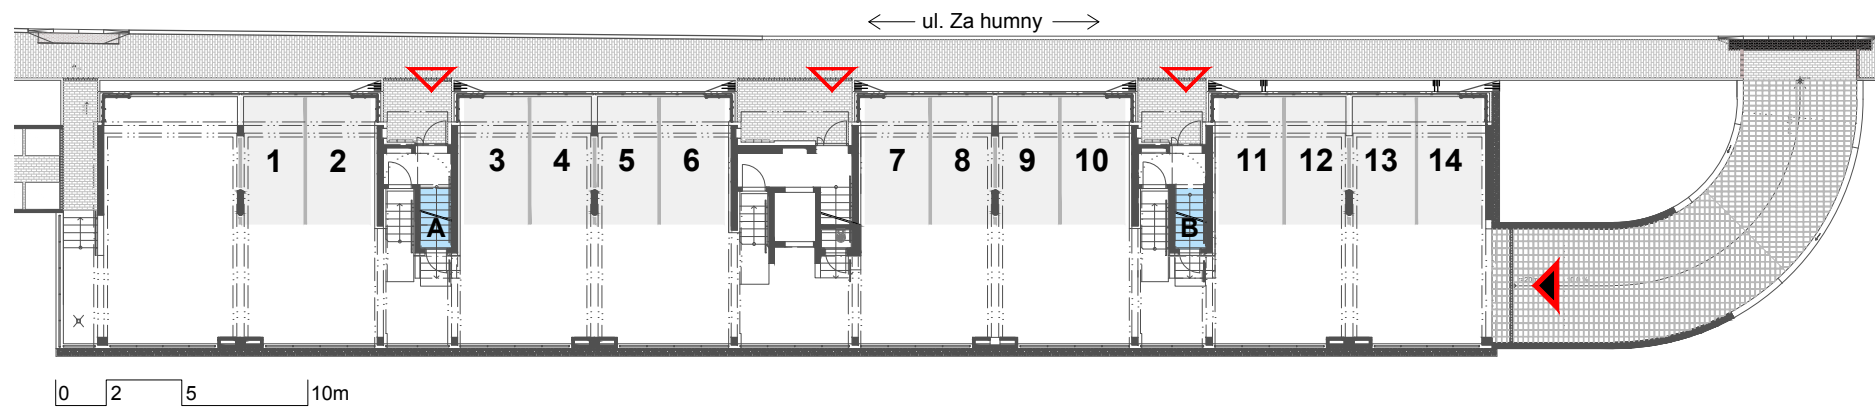

OZNAČENÍ : 1 - 14  
 PODLAŽÍ: 1.PP  
 CHARAKTER: PARKOVACÍ STÁNÍ  
 PLOCHA: 12,5 m<sup>2</sup>

OZNAČENÍ : A,B  
 PODLAŽÍ: 1.PP  
 CHARAKTER: ÚLOŽNÝ PROSTOR  
 POD SCHODIŠTĚM  
 PLOCHA: 3 m<sup>2</sup>

PŮDORYS 1.PP - PODZEMNÍ GARÁŽ

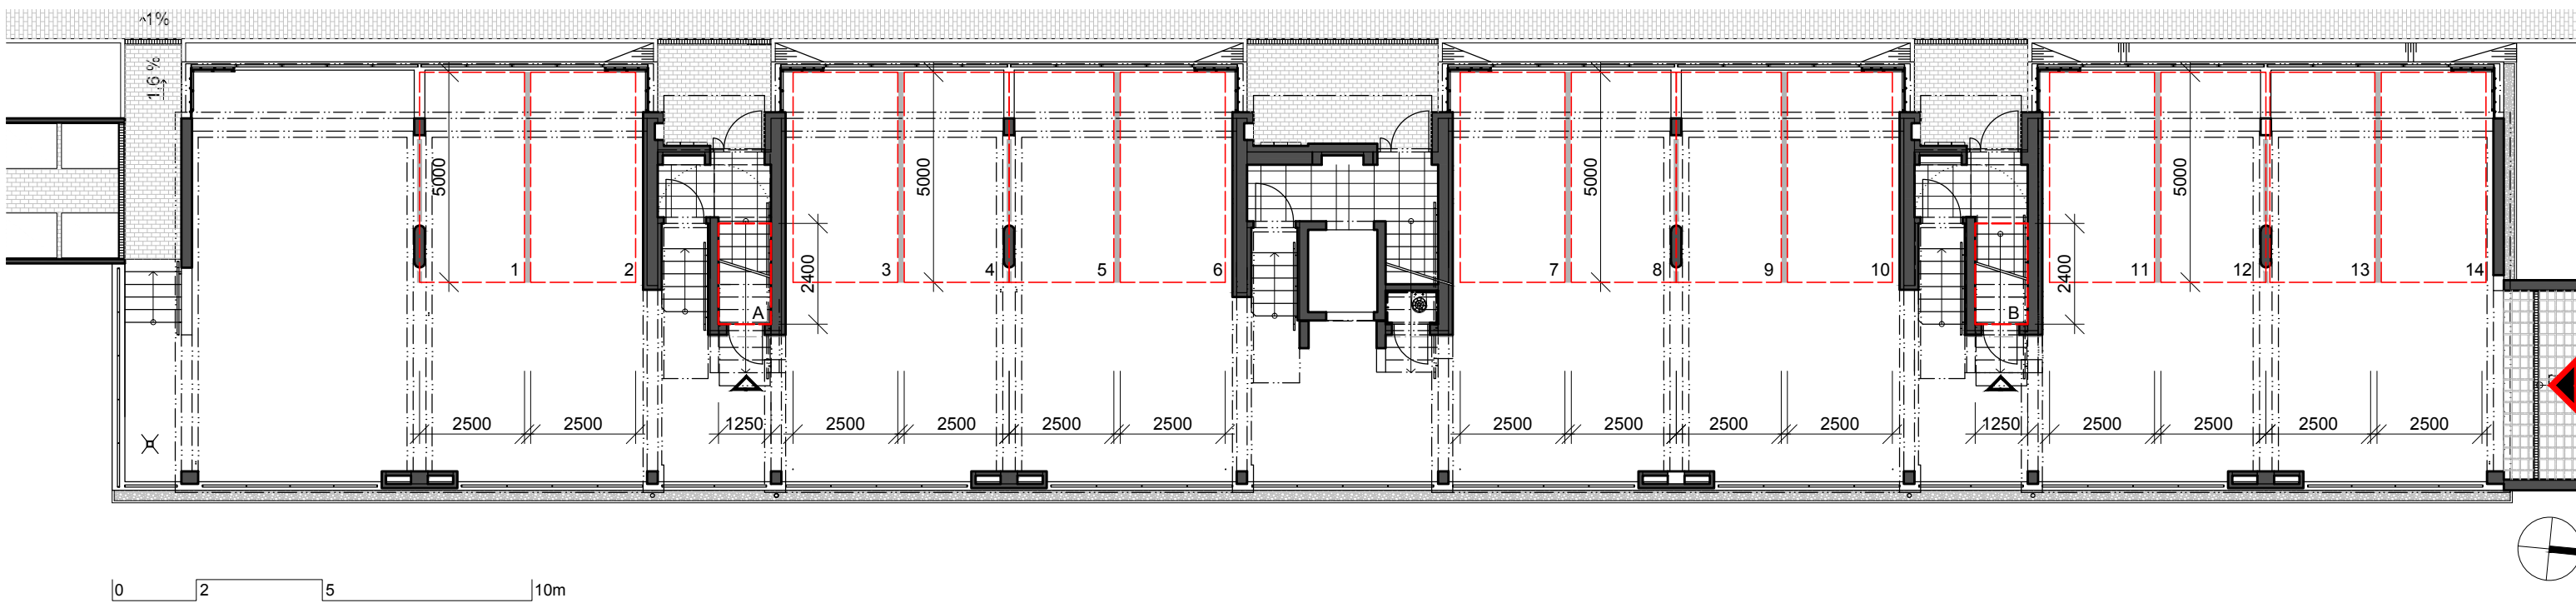

KARTA PODZEMNÍHO PODLAŽÍ

1.PP